

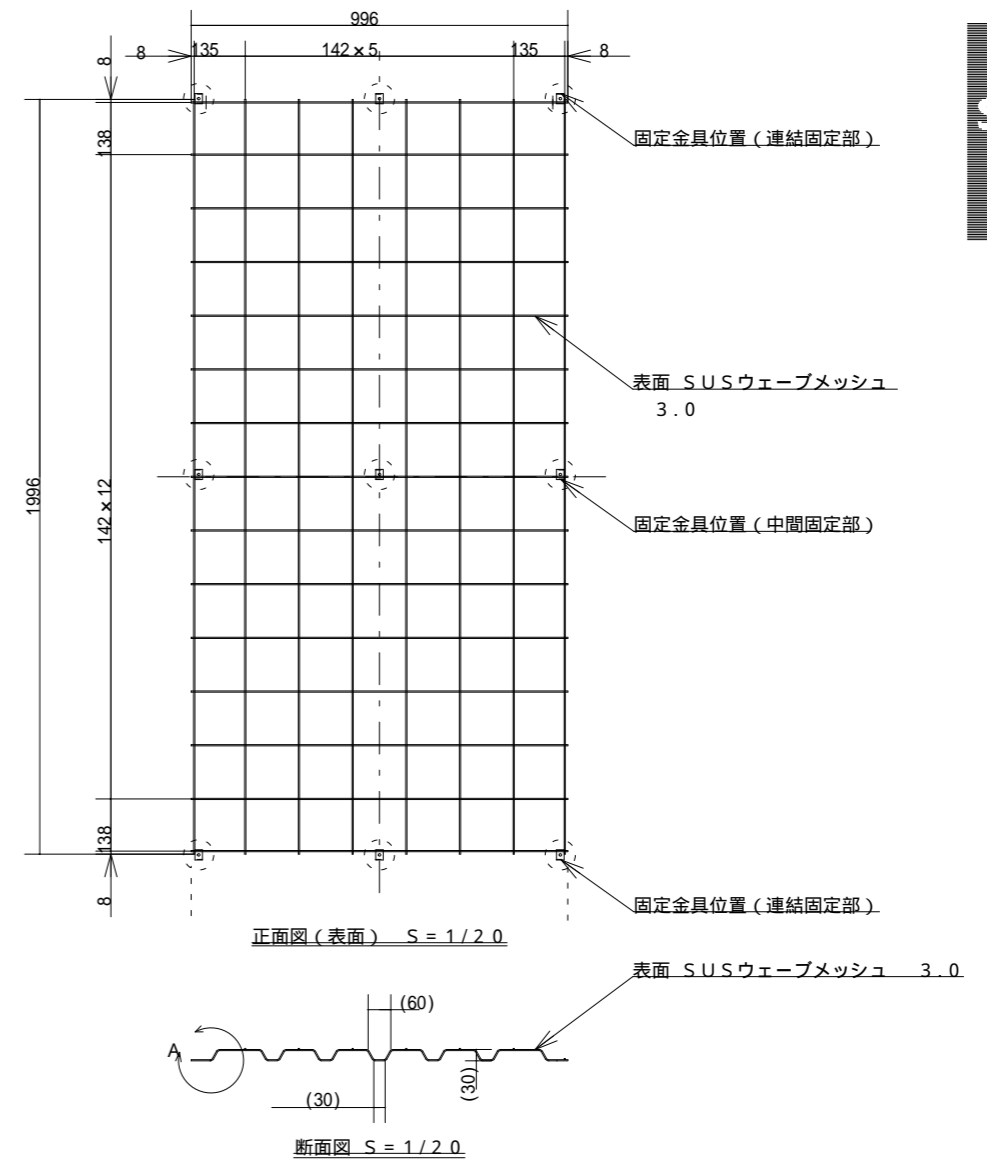


SR-F(マット登攀式)


R C 造

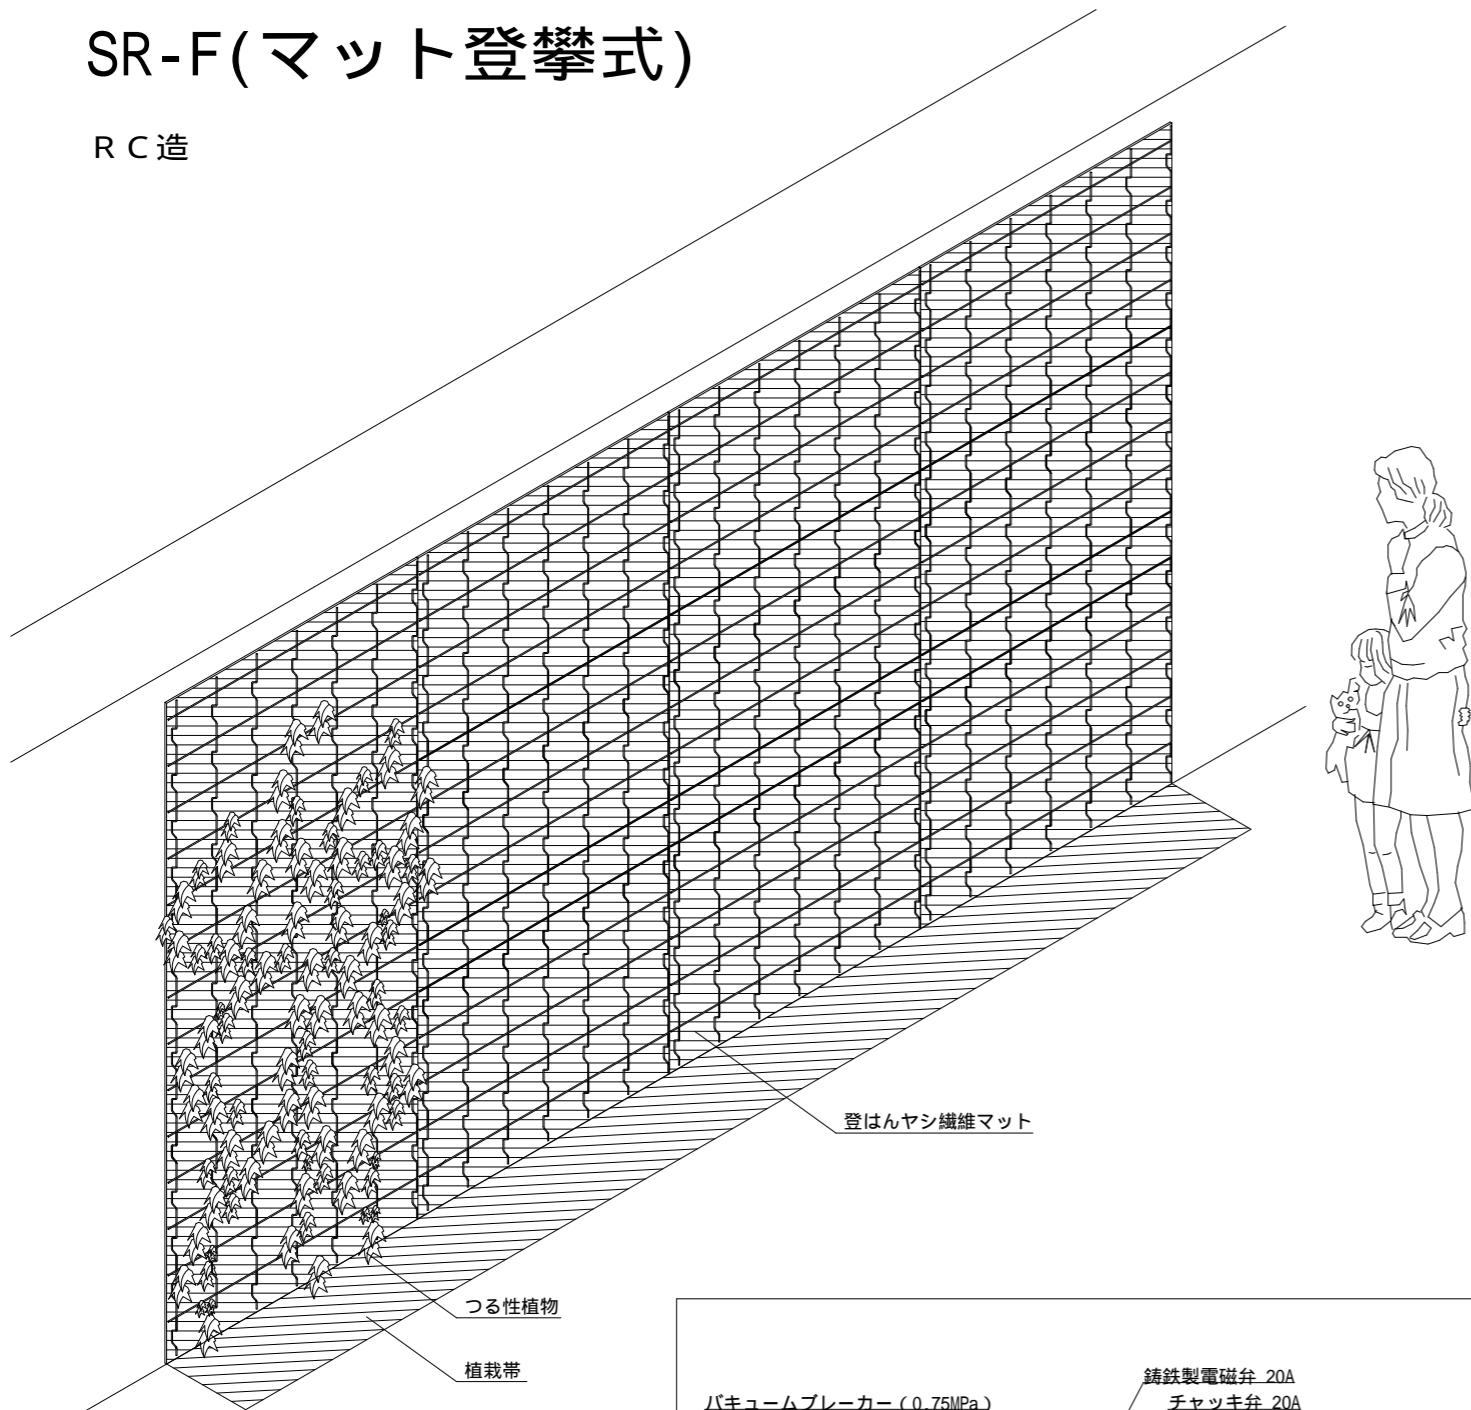


登はんヤシ繊維マット 詳細図 S=1/20

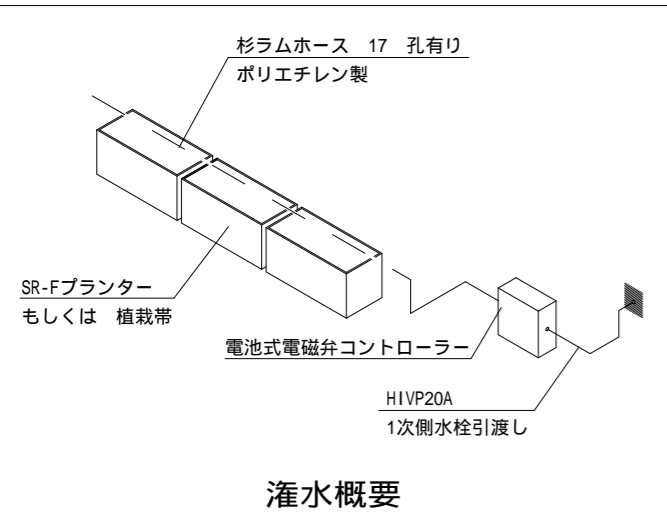

灌水概要

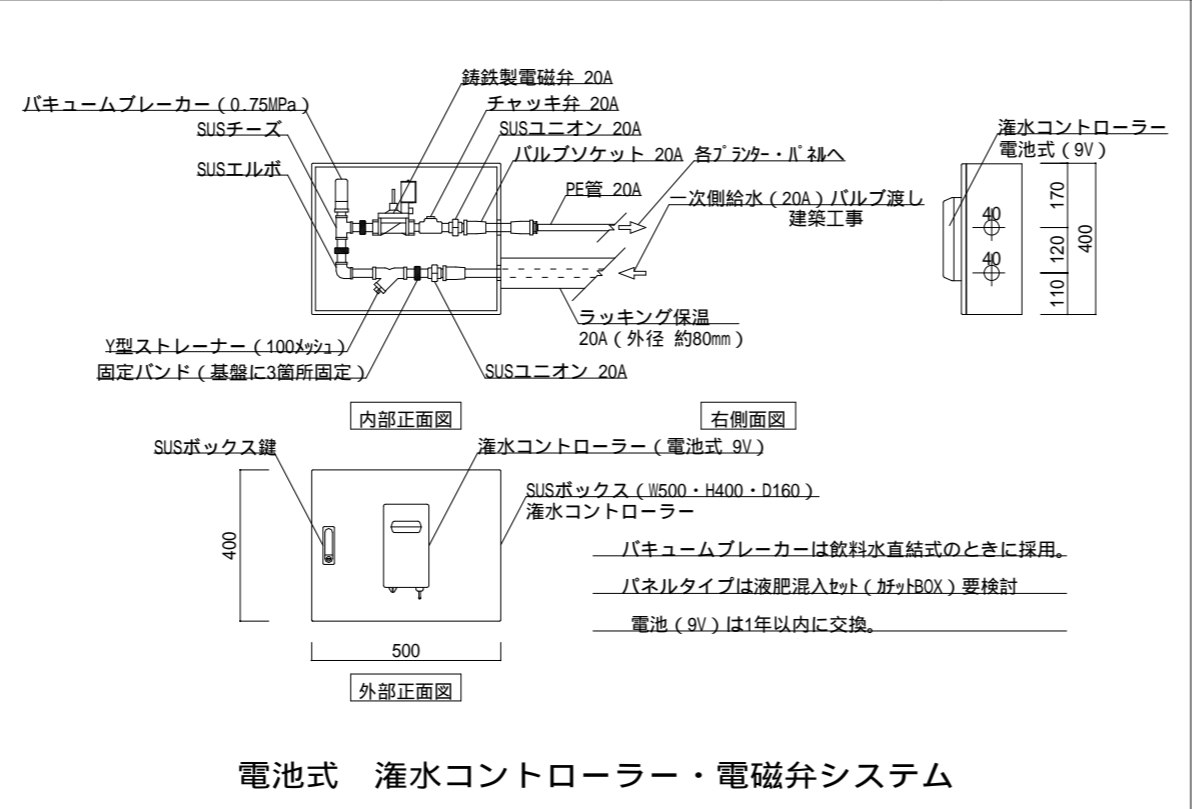

電池式 灌水コントローラー・電磁弁システム

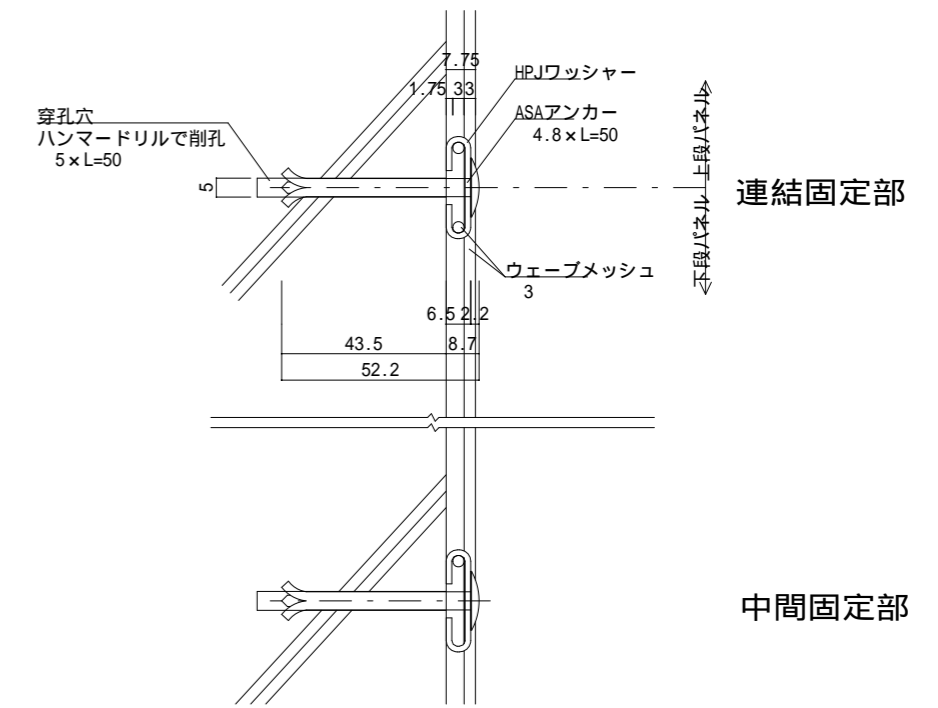

固定部(コンクリート壁)詳細図 S=1/2