
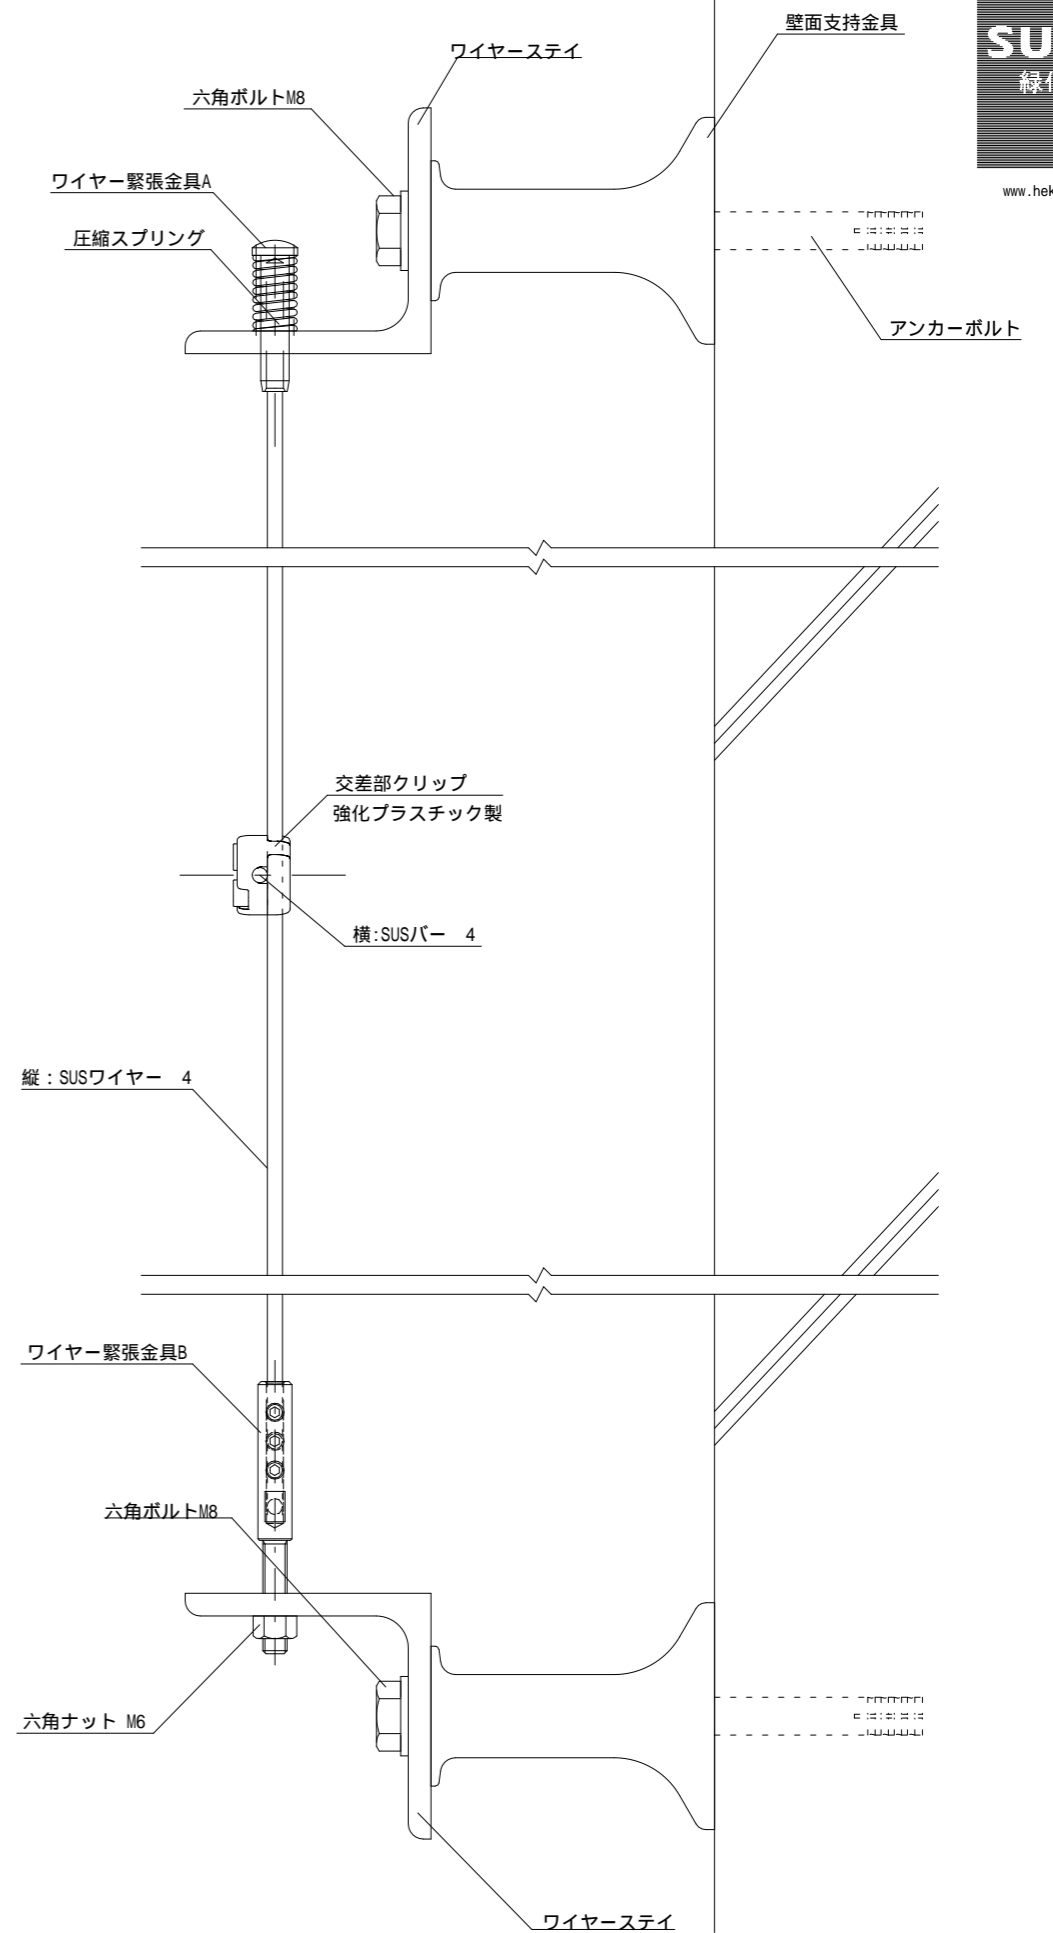
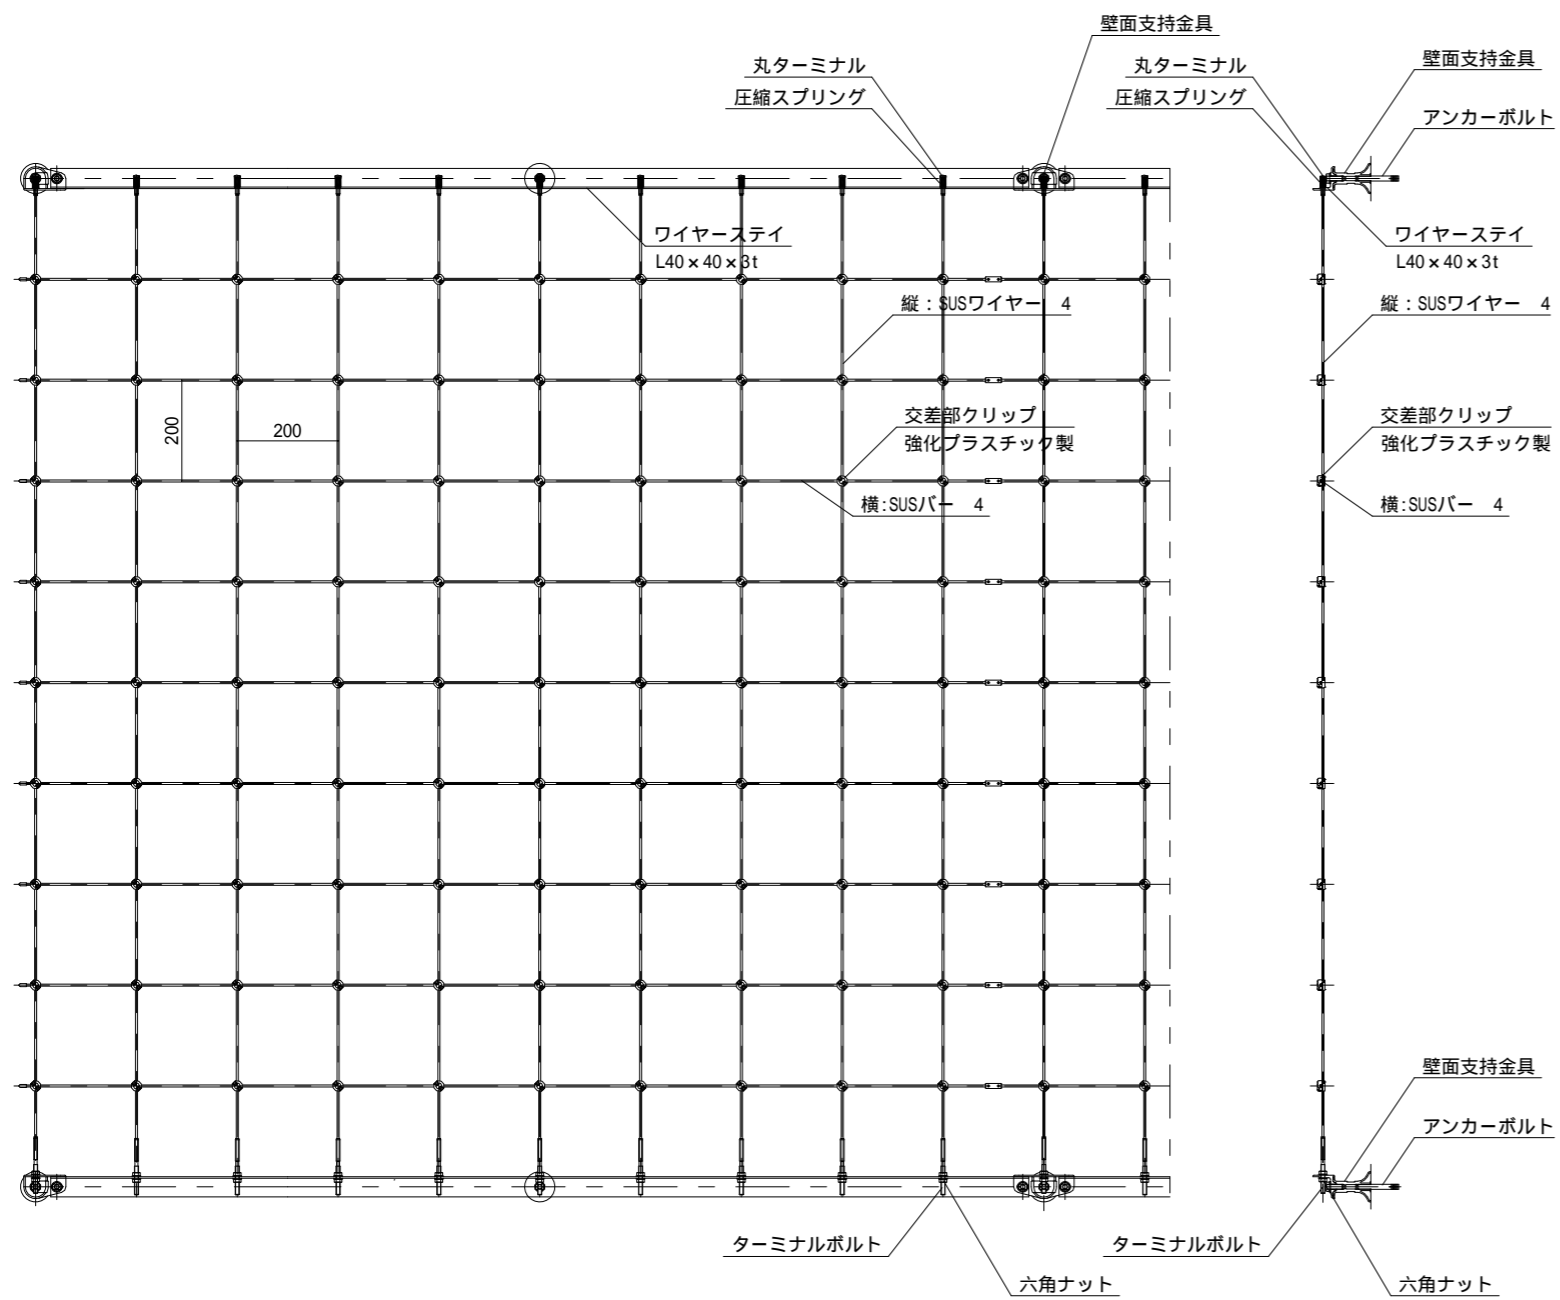


# SR-F(ワイヤー登攀式)

縦：SUSワイヤー 横：SUSバー

R C 造

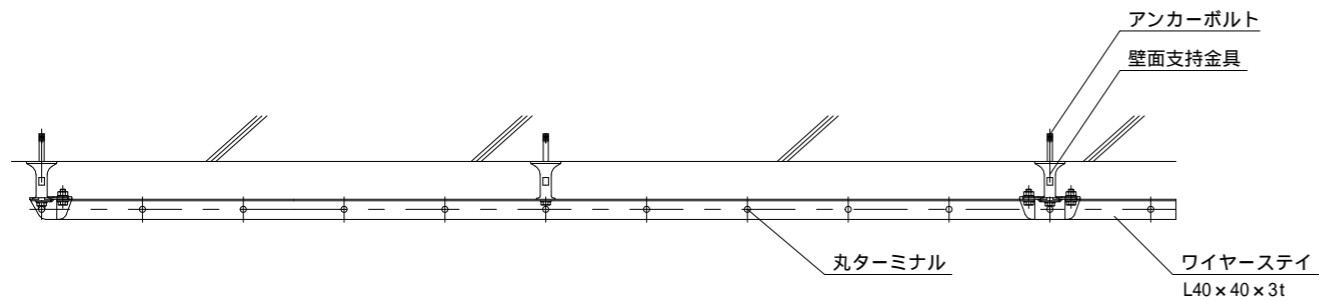

森呼吸する都市へ。

SUGIKO  
緑化ウォール

www.hekimenryokuka.com