■SR-F(ワイヤー登攀式)■

縦・横：SUSワイヤー

〈ＲＣ造〉

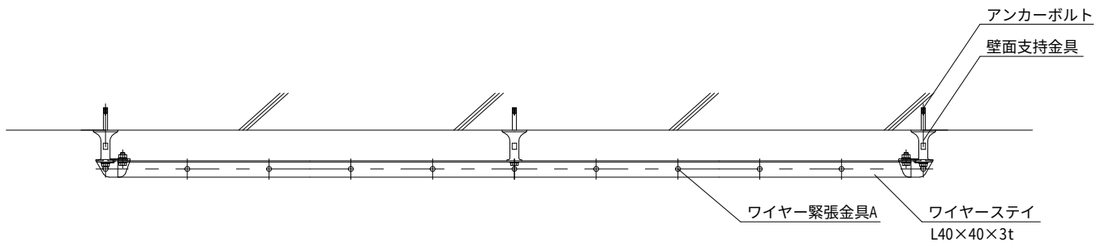

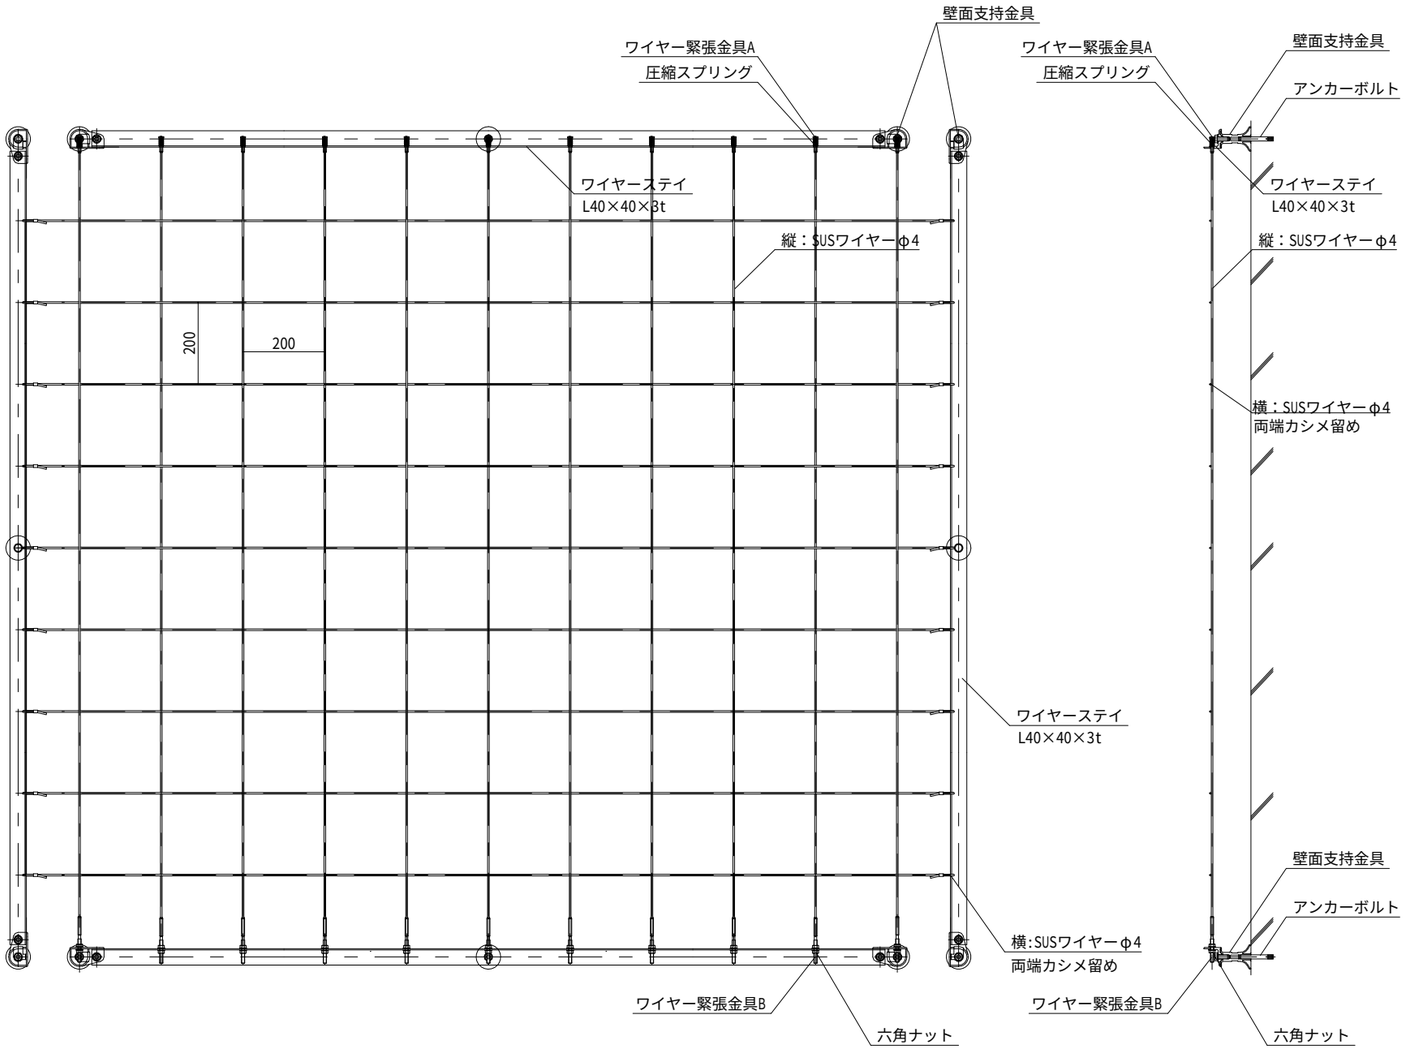

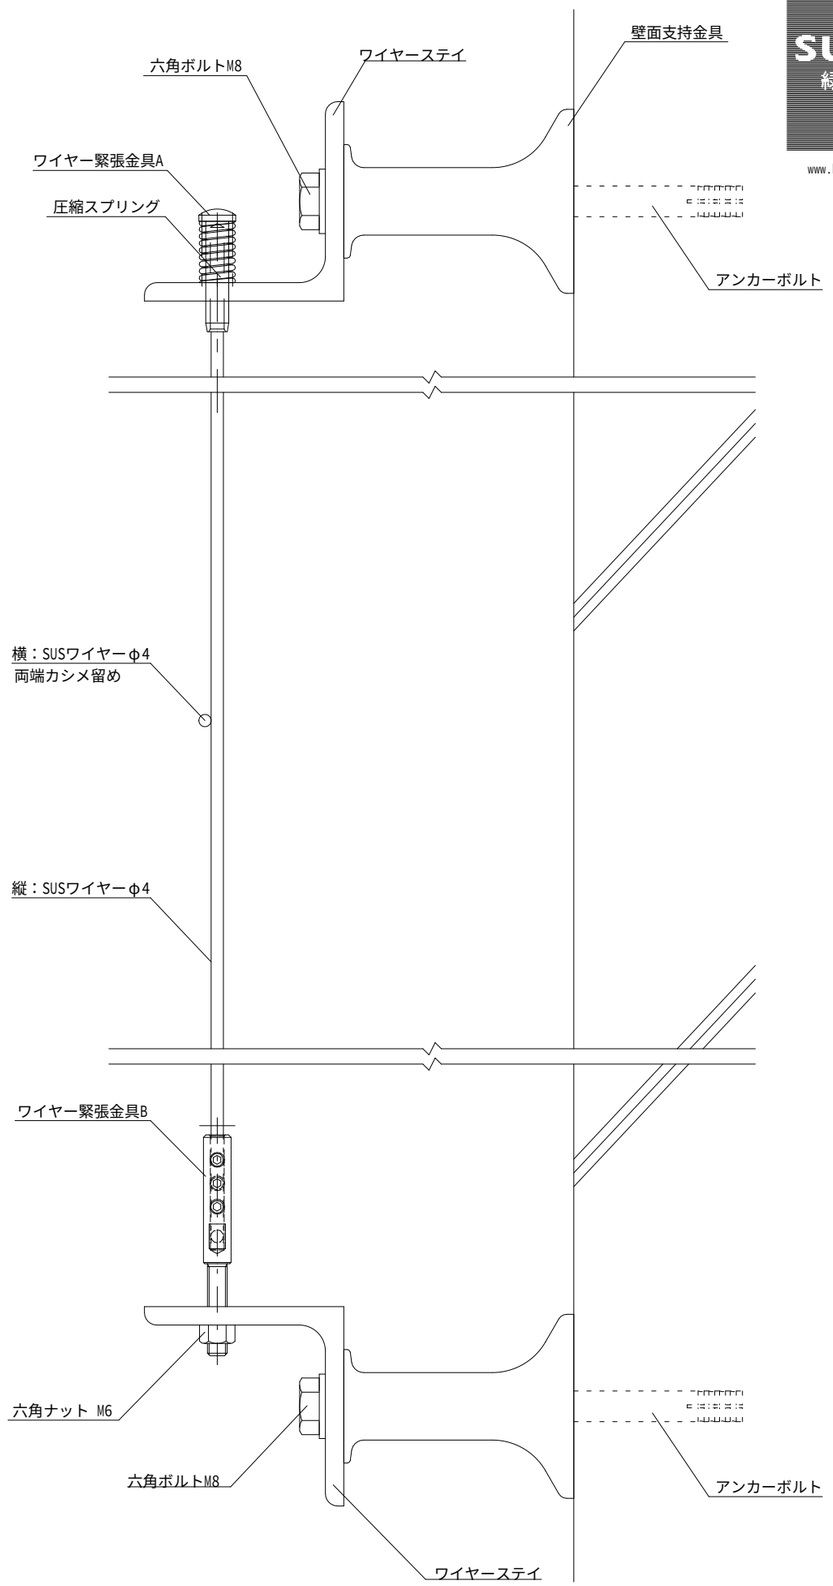

森呼吸する都市へ。

SUGIKO
緑化ウォール

www.hekimenryokuka.com