

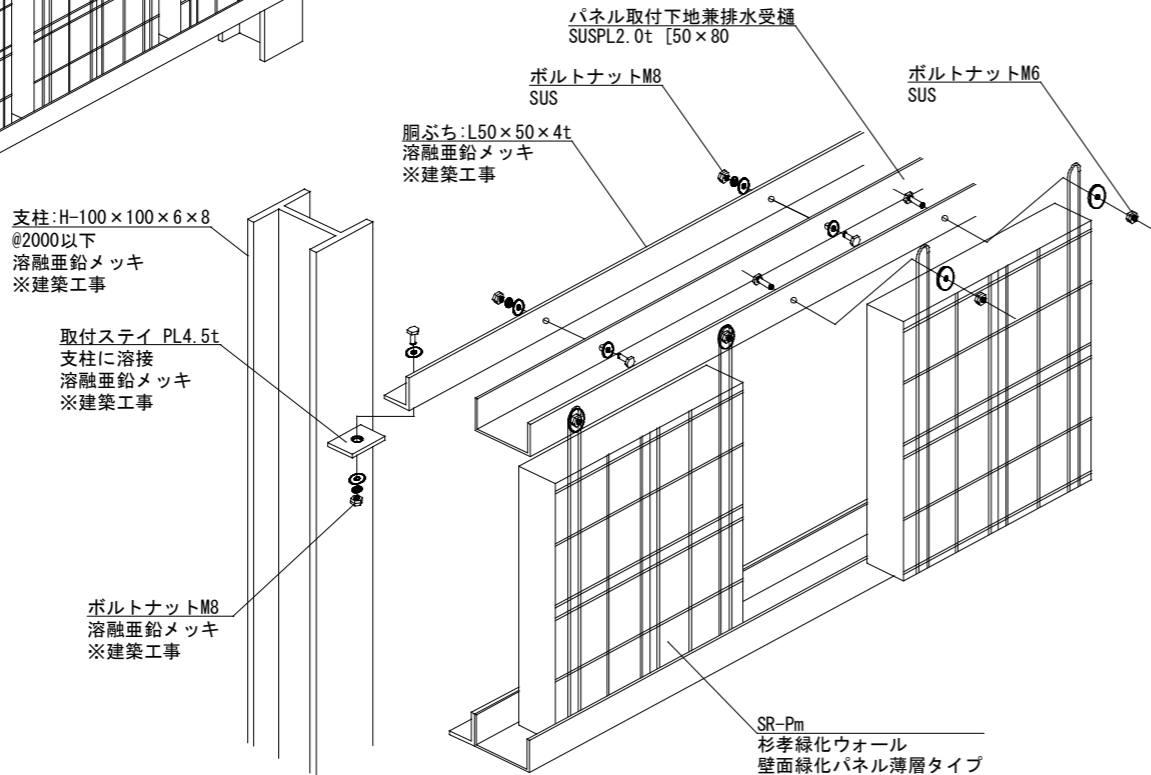


SR-Pm


〈鉄骨支柱設置イメージ〉

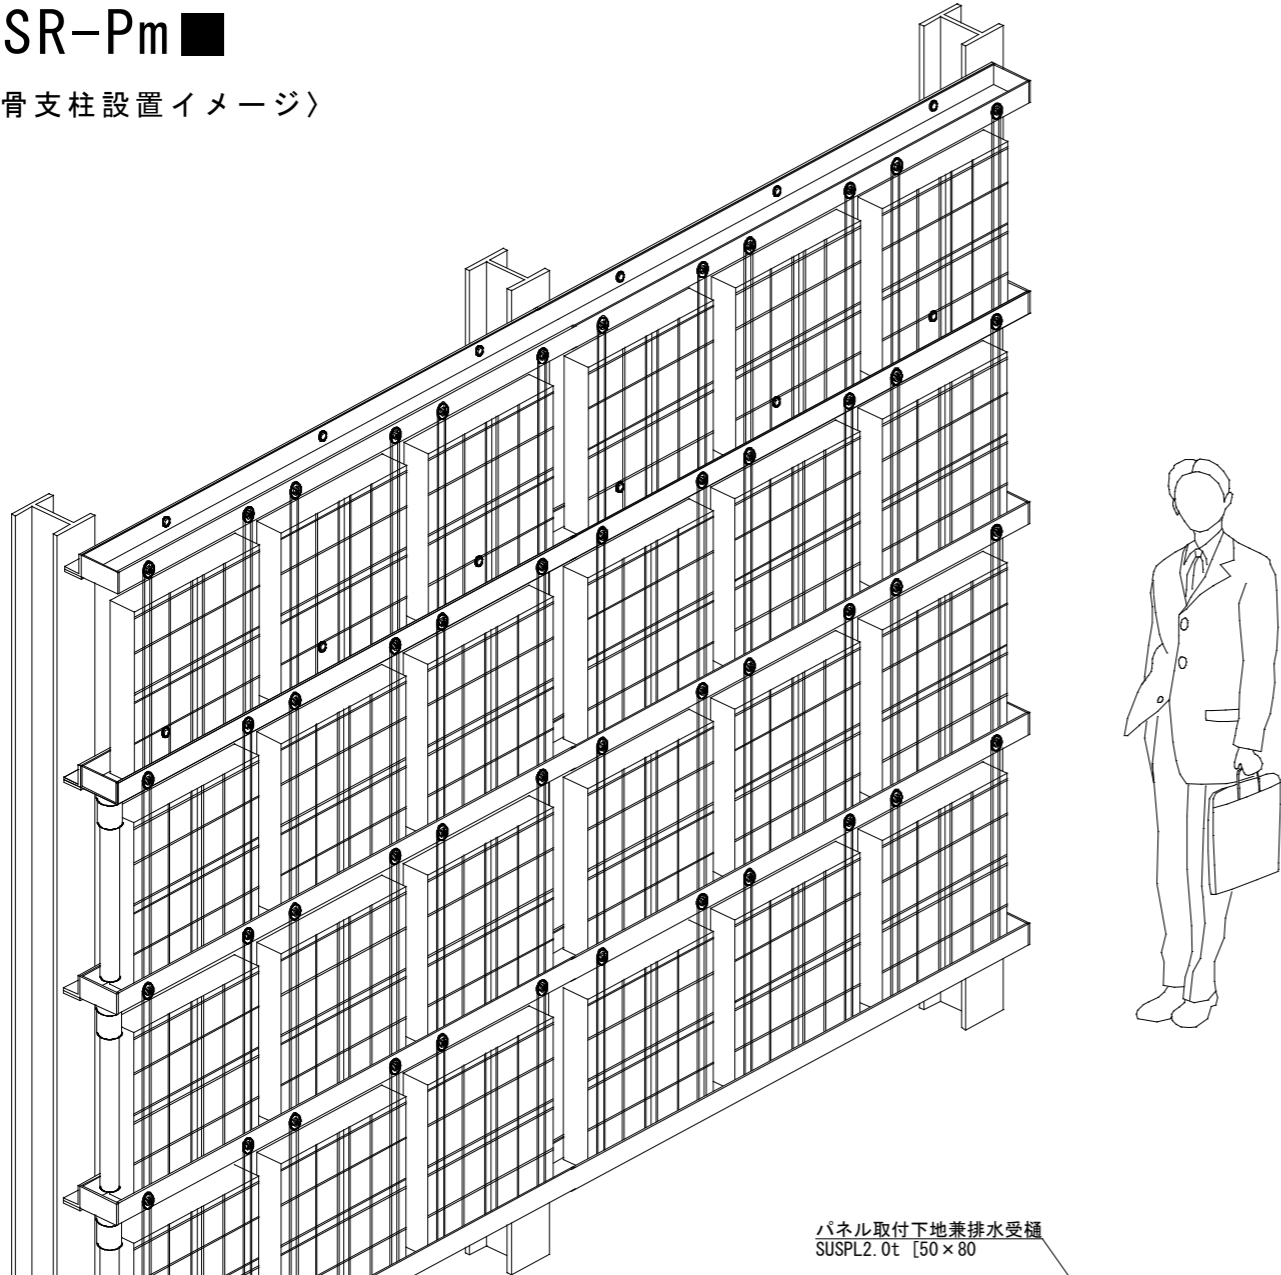


■ 躯体取付部詳細 ■

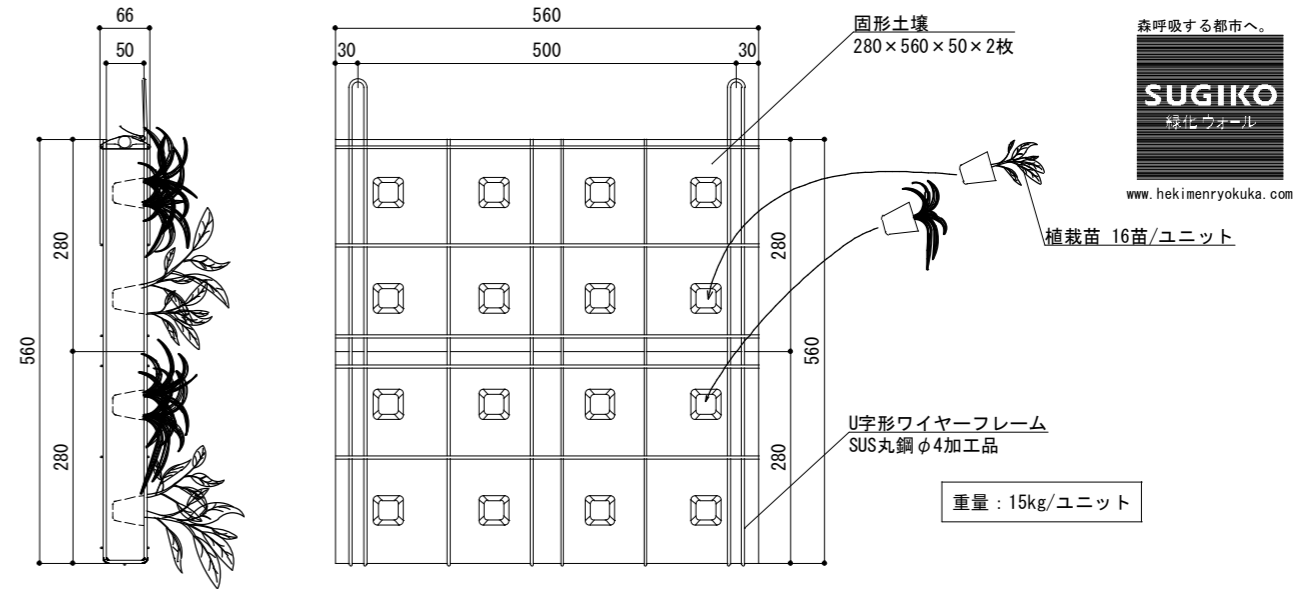

■ SR-Pm概要 ■

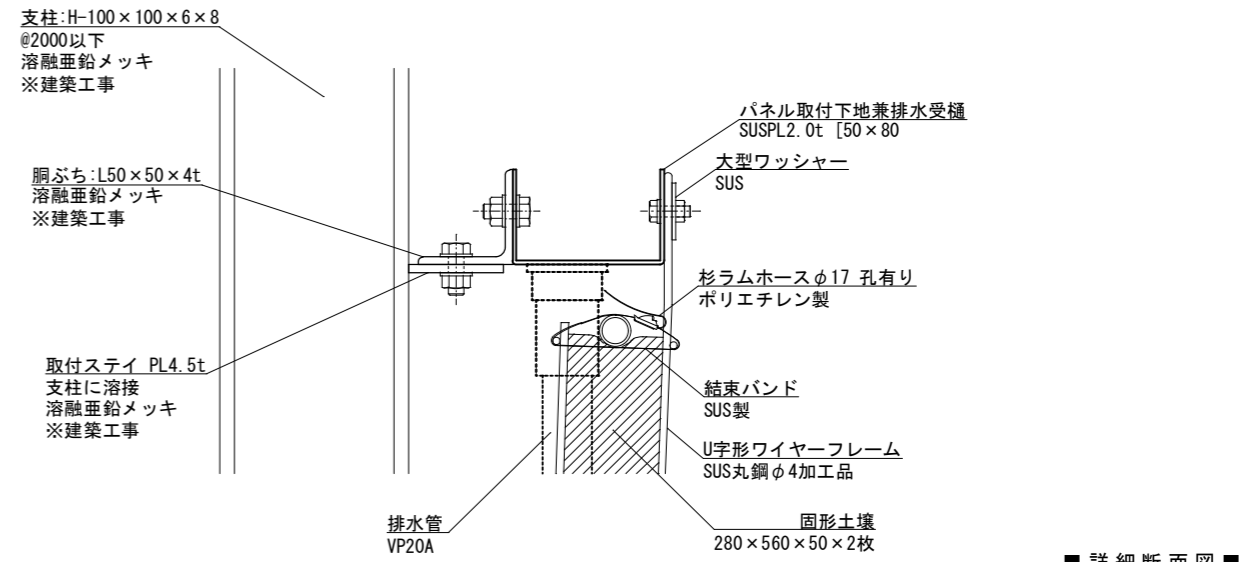

■ 詳細断面図 ■

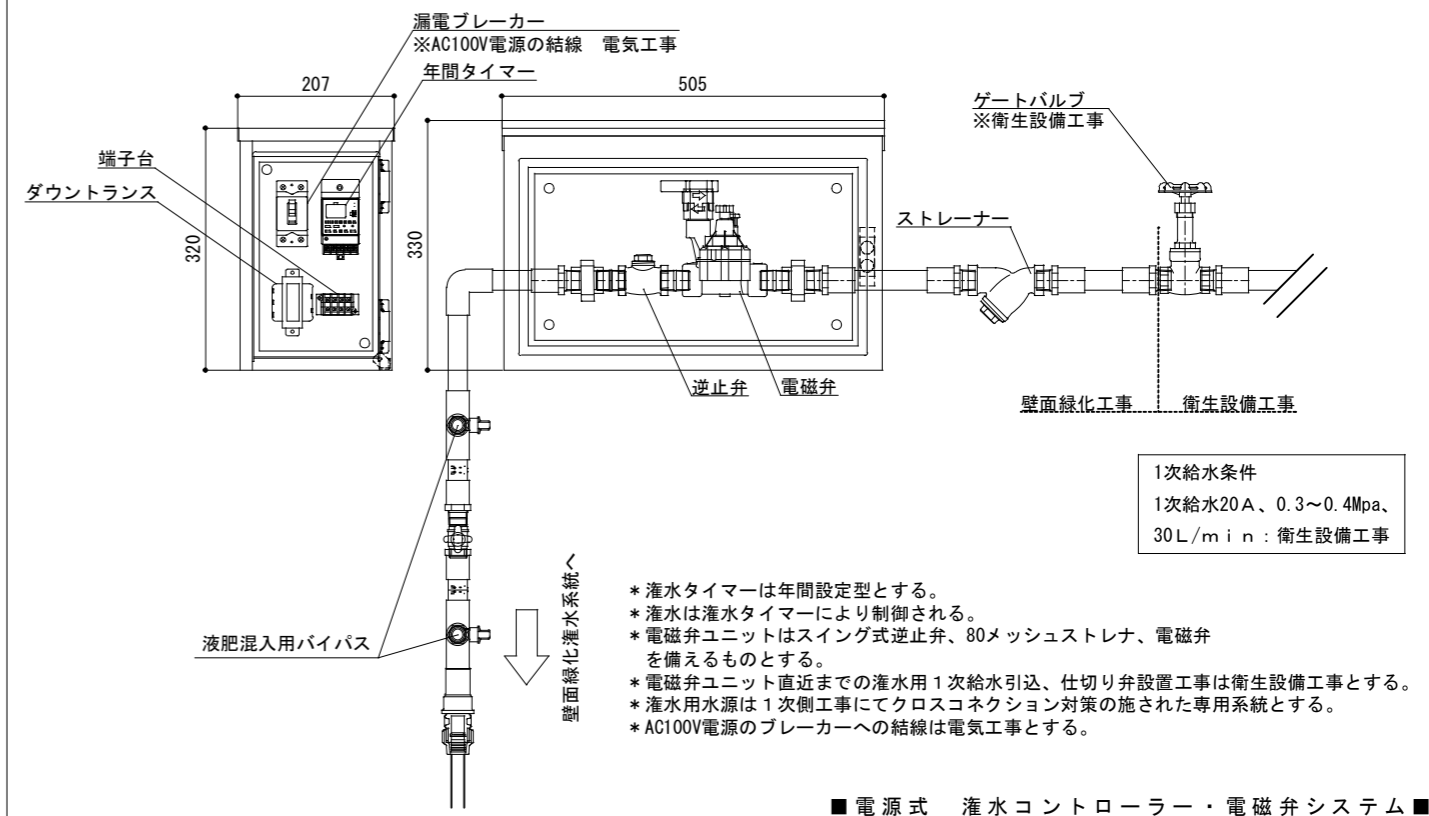

■ 電源式 灌水コントローラー・電磁弁システム ■